



Agenzia delle Entrate
CATASTO FABBRICATI
Ufficio Provinciale di
Chieti

Dichiarazione protocollo n. _____ del _____ Comune di Lanciano Contrada Villa Elce	civ. 51/A
Identificativi Catastali: Sezione: Foglio: 41 Particella: 592 Subalterno: 4	Compilata da: Bomba Paolo Iscritto all'albo: Geometri Prov. Chieti N. 1253

Planimetria
Scheda n. 1 Scala 1:200

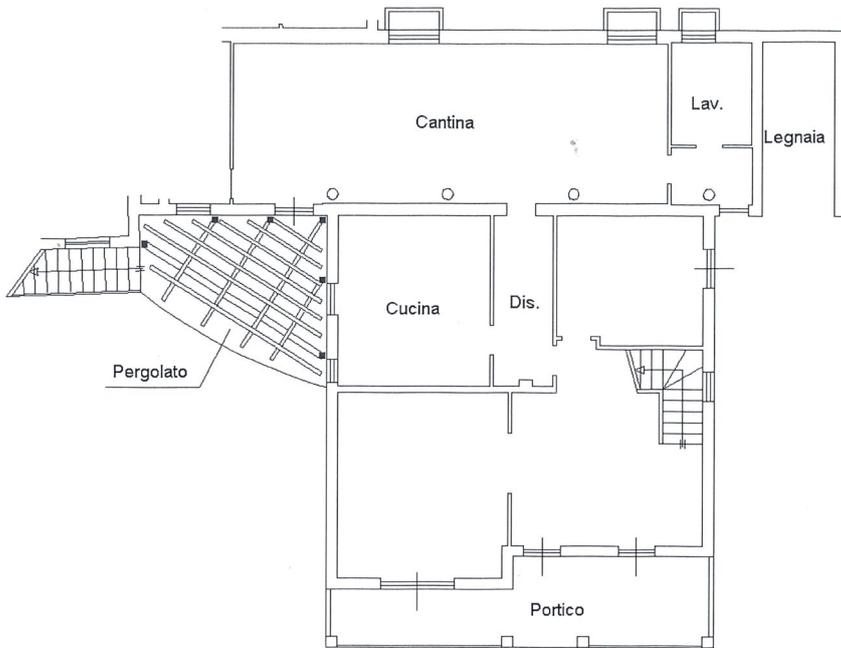

PIANO TERRA
H = 2,70m

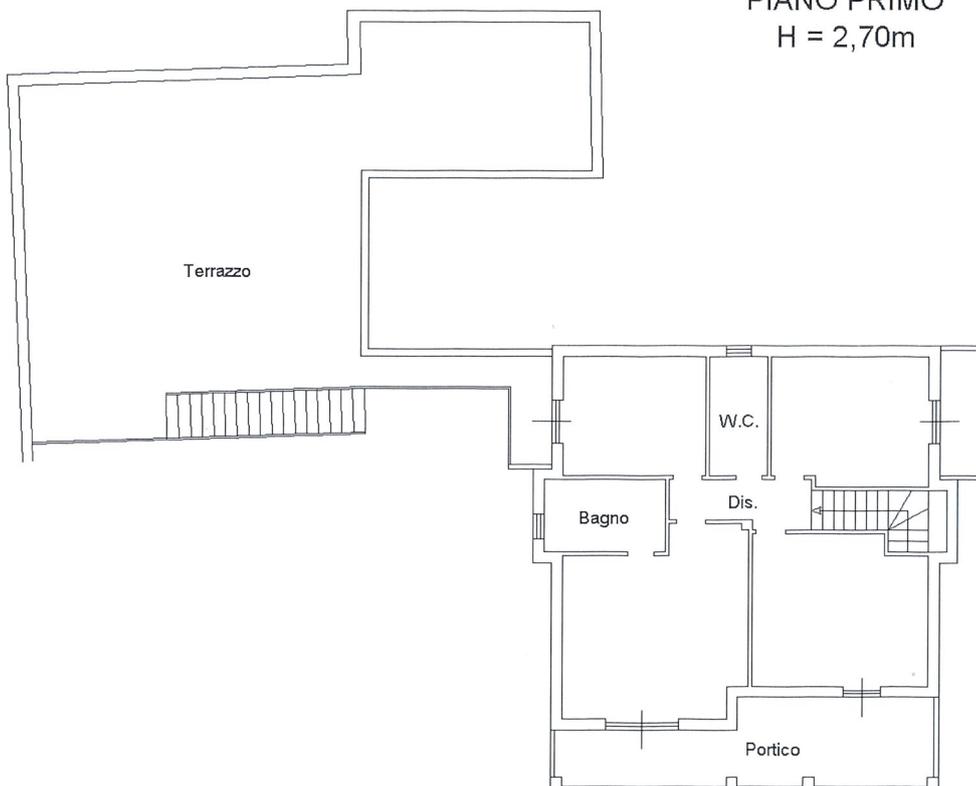

PIANO PRIMO
H = 2,70m



Agenzia delle Entrate
CATASTO FABBRICATI
Ufficio Provinciale di
Chieti

Dichiarazione protocollo n. _____ del _____	
Comune di Lanciano	
Contrada Villa Elce	civ. 51/A
Identificativi Catastali: Sezione: Foglio: 41 Particella: 592 Subalterno: 5	Compilata da: Bomba Paolo Iscritto all'albo: Geometri Prov. Chieti N. 1253

Planimetria
Scheda n. 1 Scala 1:200

PIANO TERRA
H = 2,70m

