

Agenzia delle Entrate
CATASTO FABBRICATI
Ufficio Provinciale di
Chieti

Dichiarazione protocollata n. CH0020446 del 25/03/2019

Planimetria di u.i.u. in Comune di Lanciano

Via Alberto Barrella

civ. 63

Identificativi Catastali:

Sezione:

Foglio: 26

Particella: 4297

Subalterno: 109

Compilata da:

Di Genni Michele

Iscritto all'albo:
Geometri

Prov. Chieti



N. 1227

Scheda n. 1

Scala 1:200

PIANO SESTO

H: 2,70mt

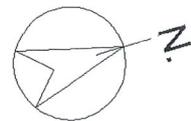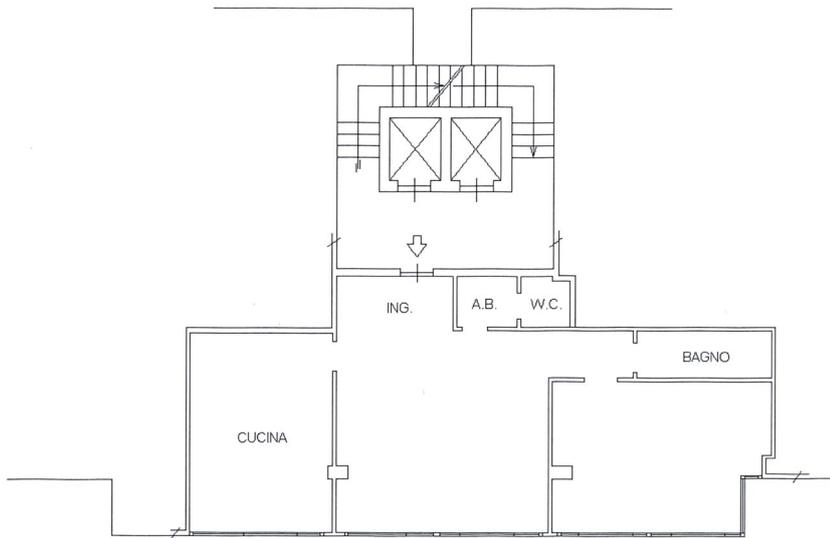

Catasto dei Fabbricati - Situazione al 19/12/2024 - Comune di LANCIANO(E435) - < Foglio 26 - Particella 4297 - Subalterno 109 >
VIA ALBERTO BARRELLA n. 63 Edificio CD Scala A Interno 15 Piano 6

Ultima planimetria in atti

Data: 19/12/2024 - n. T82007 - Richiedente: DGNMHL67E20E435G

Totale schede: 1 - Formato di acquisizione: A4(210x297) - Formato stampa richiesto: A4(210x297)